


technický list č. LL0304

## POSCHODIE – OSB DOSKY (SUCHÁ MONTÁŽ)

- OSB doska 2 × 25 mm (suchá montáž)
- Nosná konštrukcia poschodia (prievlaky/stropnice)
- Trapézový plech IP18 mm (podhľad)

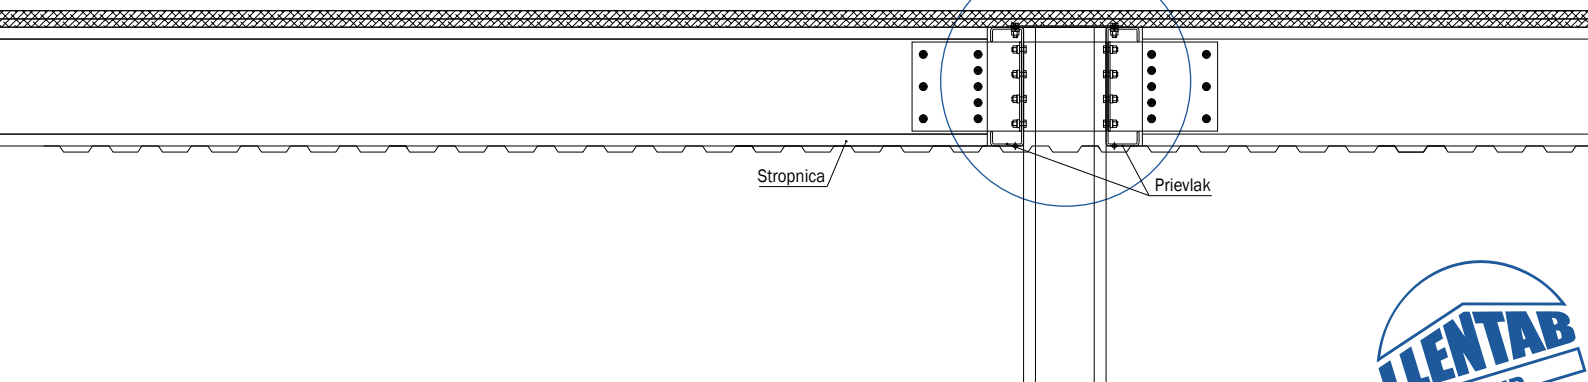



**Popis:**

Oceľové valcované C profily (prievlaky) sú kotvené k stĺpom. Kolmo medzi prievlaky sú kotvené stropnice (C profily). Na stropniciach sú položené OSB dosky v dvoch vrstvách, kolmo na seba. Podhľad pod konštrukciou poschodia možno riešiť SDK doskami, minerálnymi doskami alebo trapézovým plechom.

**Použitie:\***

- kategórie zaťažovacích plôch: A, B
- rozpory: 3 – 8 m
- úžitkové zaťaženie: 2,5 – 5,0 kN/m<sup>2</sup> (v závislosti od únosnosti OSB dosiek)
- hr. nosnej konštrukcie poschodia: 350 – 450 mm

Požiarnu odolnosť možno zaistiť požiarnym podhľadom (SDK, minerálne dosky).

\* Prípadné odlišné možnosti použitia konzultujte s technickým oddelením LLENTAB.